


- Ark - Beton
- Ark - Flamingo
- Isolering - BD60
- Isolering - kl 37 + kl 34
- Isolering - Pladsmonteret (Ikke Taasinge leverance)

- Plade - Brandgips
- Plade - Gips & Fermacell
- Plade - Krydsfinér
- Plade - Vindplade
- Plade - Troldekt
- Plade - Pladsmonteret

- Træ - Bund- & toprem
- Træ - Lodpost
- Træ - Lodpost & top/bund / vinduer
- Træ - Overligger
- Træ - Påforing
- Træ - Pladsmonteret (Taasinge leverance)
- Træ - Pladsmonteret (Ikke Taasinge leverance)
- Træ - Ikke skraveret
- Træ - Ribbe (uden skravering)
- Træ - Trykimp.
- Træ - Valgfri.

- Tilbehør - Isover tæt
- Tilbehør - Limtræ
- Bygtjek Winwin Plade

- Dampspærre
- Tagpap
- Vindspærre Banevarer

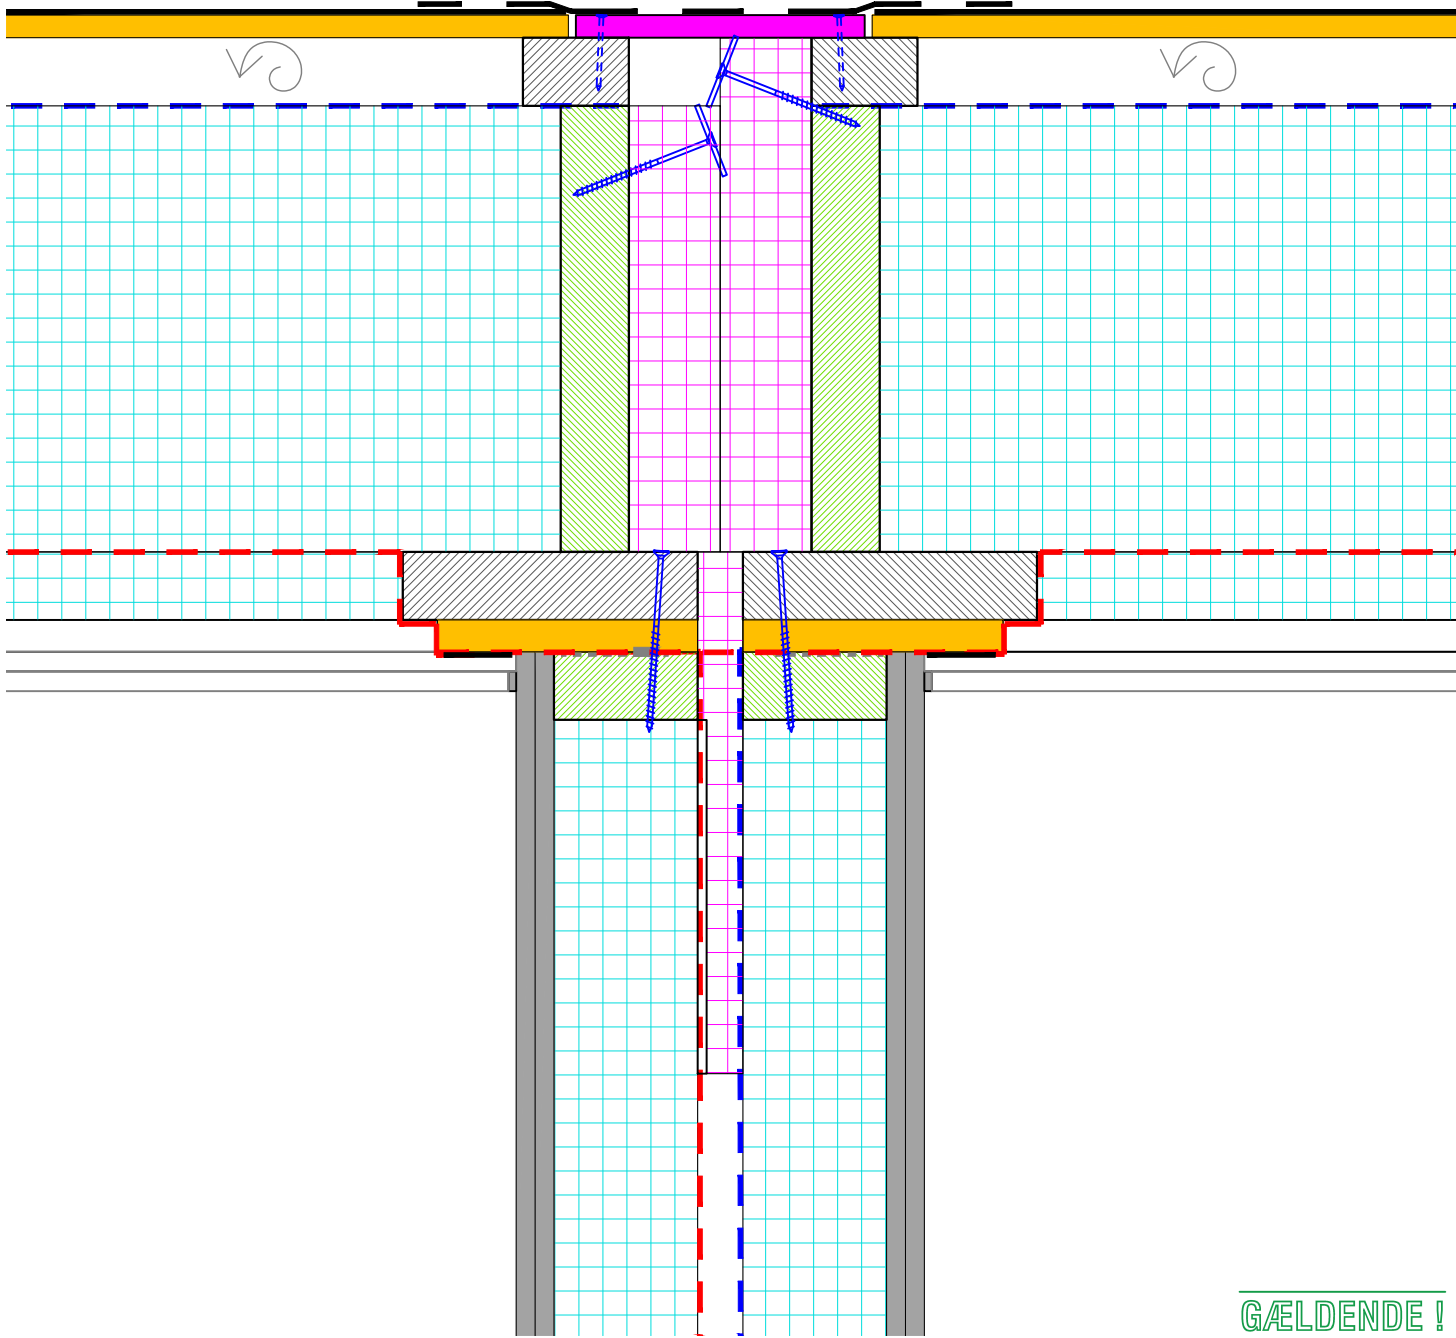

GÆLDENDE !

Taasinge Elementer
Smart thinking, smart building

Taasinge Elementer
Tlf: + 45 62 22 54 55
www.taasinge.dk

Afd. Taasinge
Bjernermarksvej 54
DK-5700 Svendborg

Afd. Nord
Burskovvej 17
DK-9870 Sindal

Afd. Silkeborg
Højbovej 1E
8600 Silkeborg

MÅL I MM

-

SAG NR.: XXXXX-XX

SAG: Standard detaljer

TEGN. NR.:

EMNE: Træhus, Tag sekund. vederlag på lejlighedsskel, lodret snit

531.1

DATO: 02.05.2023

MÅL: 1:5

UDF.AF: KLP

GODK.: -

REV.A:

B: -

C: -

D: -