


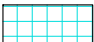




- 


Ark - Beton
- 


Ark - Flamingo
- 


Isolering - BD60
- 


Isolering - kl 37 + kl 34
- 


Isolering - Pladsmonteret (Ikke Taasinge leverance)
- 


Plade - Brandgips
- 


Plade - Gips & Fermacell
- 

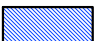
Plade - Krydsfinér
- 

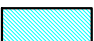
Plade - Vindplade
- 


Plade - Troldekt
- 


Plade - Pladsmonteret
- 


Træ - Bund- & toprem
- 


Træ - Lodpost
- 

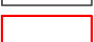
Træ - Lodpost & top/bund / vinduer
- 


Træ - Overligger
- 


Træ - Påforing
- 


Træ - Pladsmonteret (Taasinge leverance)
- 


Træ - Pladsmonteret (Ikke Taasinge leverance)
- 

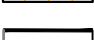
Træ - Ikke skraveret
- 


Træ - Ribbe (uden skravering)
- 

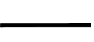
Træ - Trykimp.
- 


Træ - Valgfri.
- 

Tilbehør - Isover tæt
- 

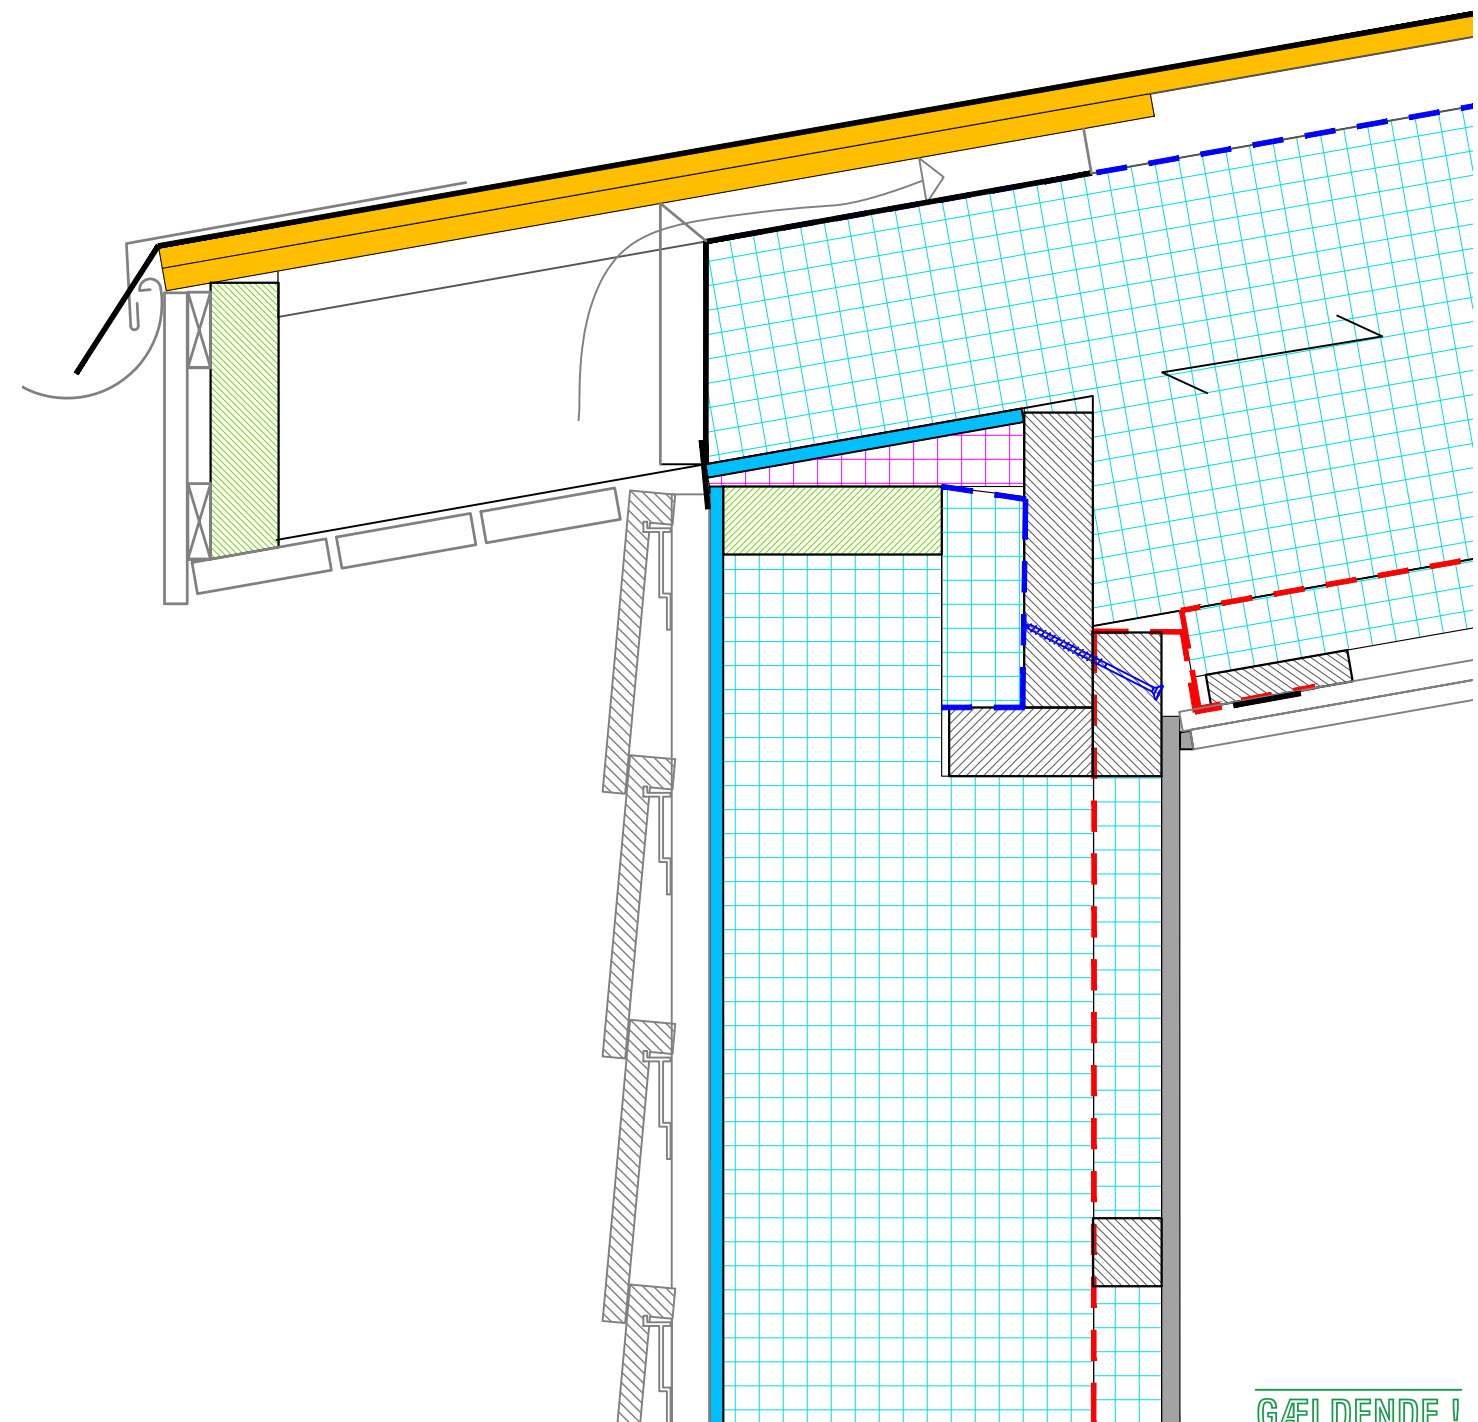
Tilbehør - Limtræ
- 

Bygtjek Winwin Plade
- 

Dampspærre
- 

Tagpap
- 

Vindspærre Banevarer



GÆLDENDE !

Taasinge Elementer
Smart thinking, smart building

Taasinge Elementer
Tlf: + 45 62 22 54 55
www.taasinge.dk

Afd. Taasinge
Bjernermarksvej 54
DK-5700 Svendborg

Afd. Nord
Burskovvej 17
DK-9870 Sindal

Afd. Silkeborg
Højbovej 1E
8600 Silkeborg

MÅL I MM

-

SAG NR.: XXXXX-XX

SAG: Standard detaljer

EMNE: Træhus, Tagfod vederlag, med udhæng, lodret snit

TEGN. NR.:

535.1

DATO: 02.05.2023

MÅL: 1:5

UDF.AF: KLP

GODK.: -

REV.A:

B: -

C: -

D: -