


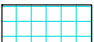




- 


Ark - Beton
- 


Ark - Flamingo
- 


Isolering - BD60
- 


Isolering - kl 37 + kl 34
- 


Isolering - Pladsmonteret (Ikke Taasinge leverance)
- 


Plade - Brandgips
- 


Plade - Gips & Fermacell
- 


Plade - Krydsfinér
- 

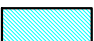
Plade - Vindplade
- 


Plade - Troldekt
- 


Plade - Pladsmonteret
- 


Træ - Bund- & toprem
- 


Træ - Lodpost
- 

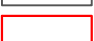
Træ - Lodpost & top/bund / vinduer
- 


Træ - Overligger
- 

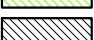
Træ - Påforing
- 

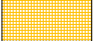
Træ - Pladsmonteret (Taasinge leverance)
- 


Træ - Pladsmonteret (Ikke Taasinge leverance)
- 

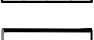
Træ - Ikke skraveret
- 


Træ - Ribbe (uden skravering)
- 

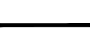
Træ - Trykimp.
- 


Træ - Valgfri.
- 

Tilbehør - Isover tæt
- 

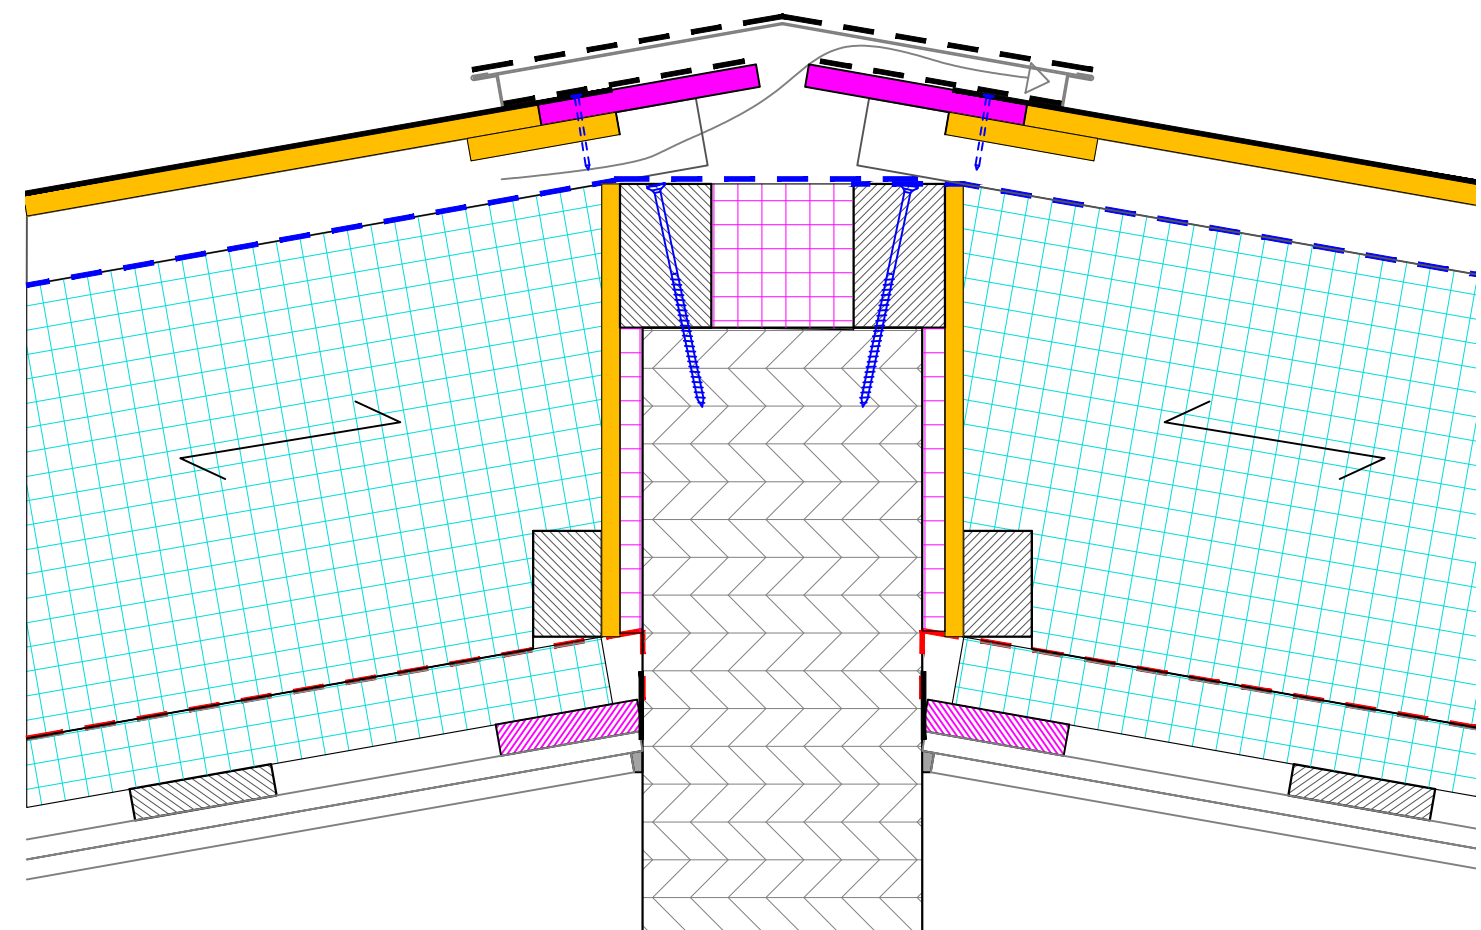
Tilbehør - Limtræ
- 

Bygtjek Winwin Plade
- 

Dampspærre
- 

Tagpap
- 

Vindspærre Banevarer



Taasinge Elementer			GÆLDENDE !
Smart thinking, smart building			MÅL I MM
Taasinge Elementer Tlf: + 45 62 22 54 55 www.taasinge.dk			-
Afd. Taasinge Bjernermarksvej 54 DK-5700 Svendborg			SAG NR.: XXXXX-XX
Afd. Nord Burskovvej 17 DK-9870 Sindal			TEGN. NR.: 537
Afd. Silkeborg Højbovej 1E 8600 Silkeborg			GODK.: -
DATO: 02.05.2023	MÅL: 1:5	UDF.AF: KLP	D: -
REV.A:	B: -	C: -	D: -