



- 

Ark - Beton
- 


Ark - Flamingo
- 

Isolering - BD60
- 


Isolering - kl 37 + kl 34
- 

Isolering - Pladsmonteret (Ikke Taasinge leverance)
- 


Plade - Brandgips
- 


Plade - Gips & Fermacell
- 

Plade - Krydsfinér
- 


Plade - Vindplade
- 


Plade - Troldekt
- 

Plade - Pladsmonteret
- 

Træ - Bund- & toprem
- 

Træ - Lodpost
- 

Træ - Lodpost & top/bund / vinduer
- 


Træ - Overligger
- 

Træ - Påforing
- 


Træ - Pladsmonteret (Taasinge leverance)
- 


Træ - Pladsmonteret (Ikke Taasinge leverance)
- 


Træ - Ikke skraveret
- 

Træ - Ribbe (uden skravering)
- 

Træ - Trykimp.
- 

Træ - Valgfri.
- 

Tilbehør - Isover tæt
- 

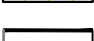
Tilbehør - Limtræ
- 

Bygtjek Winwin Plade
- 

Dampspærre
- 

Tagpap
- 

Vindspærre Banevarer

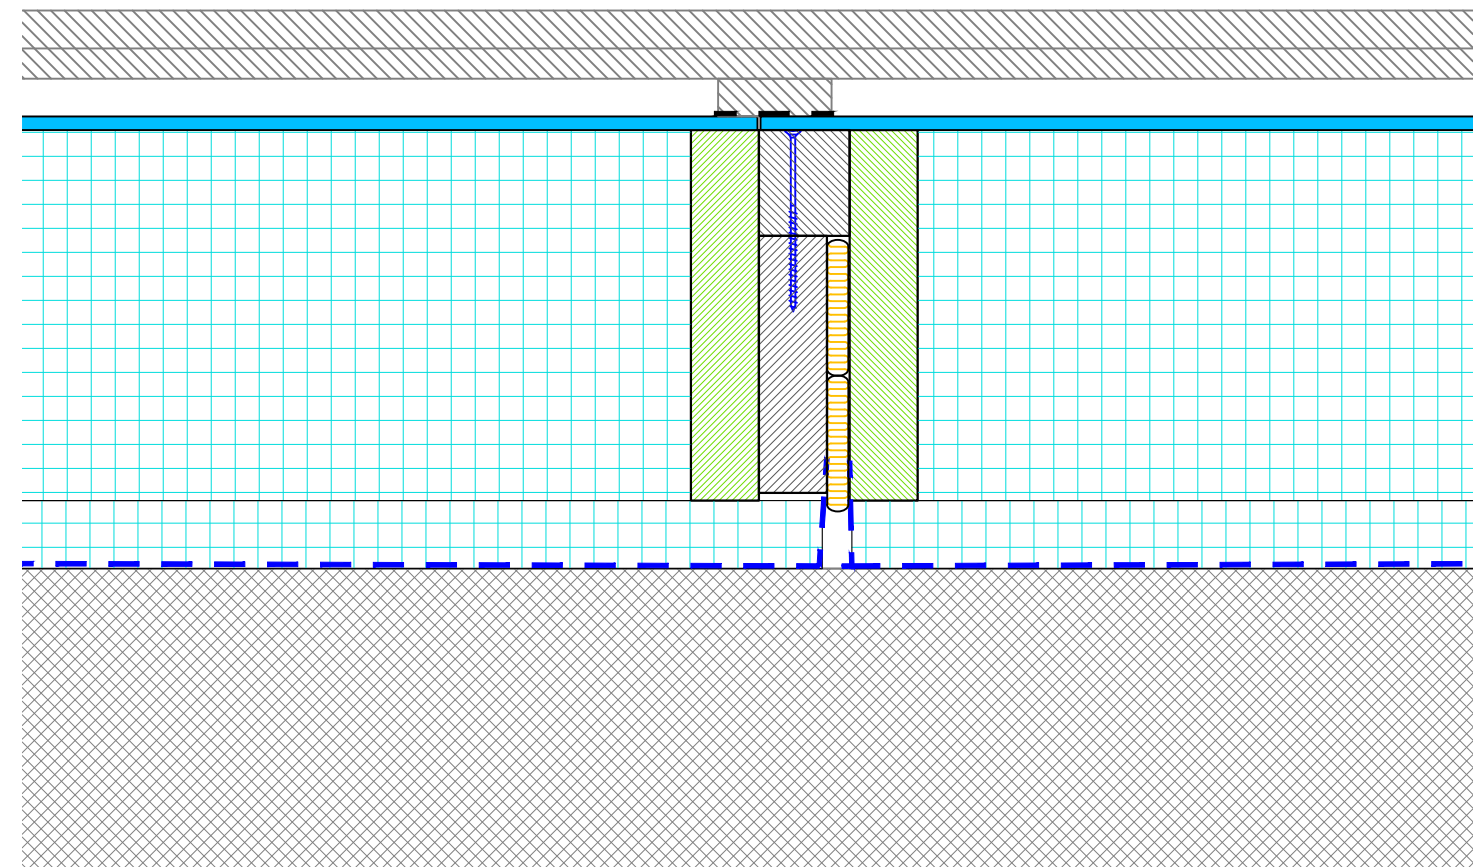

<div><div>Taasinge Elementer</div><div>Smart thinking, smart building</div></div> <div><div>Taasinge Elementer</div><div>Tlf: + 45 62 22 54 55</div><div>www.taasinge.dk</div><div>Afd. Taasinge</div><div>Bjernermarksvej 54</div><div>DK-5700 Svendborg</div><div>Afd. Nord</div><div>Burskovvej 17</div><div>DK-9870 Sindal</div><div>Afd. Silkeborg</div><div>Højbovej 1E</div><div>8600 Silkeborg</div></div>			GÆLDENDE !
			MÅL I MM
SAG: Standard detaljer			-
EMNE: Betonhus, længdesamling, vandret snit			SAG NR.: XXXXX-XX
DATO: 02.05.2023			TEGN. NR.: 614
MÅL: 1:5			GODK.: -
UDF.AF: KLP			D: -
REV.A:			B: -
C: -			D: -