



- 

Ark - Beton
- 


Ark - Flamingo
- 

Isolering - BD60
- 


Isolering - kl 37 + kl 34
- 

Isolering - Pladsmonteret (Ikke Taasinge leverance)
- 


Plade - Brandgips
- 


Plade - Gips & Fermacell
- 

Plade - Krydsfinér
- 


Plade - Vindplade
- 


Plade - Troldekt
- 

Plade - Pladsmonteret
- 

Træ - Bund- & toprem
- 

Træ - Lodpost
- 

Træ - Lodpost & top/bund / vinduer
- 


Træ - Overligger
- 

Træ - Påforing
- 


Træ - Pladsmonteret (Taasinge leverance)
- 


Træ - Pladsmonteret (Ikke Taasinge leverance)
- 


Træ - Ikke skraveret
- 

Træ - Ribbe (uden skravering)
- 

Træ - Trykimp.
- 

Træ - Valgfri.
- 

Tilbehør - Isover tæt
- 

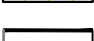
Tilbehør - Limtræ
- 

Bygtjek Winwin Plade
- 

Dampspærre
- 

Tagpap
- 

Vindspærre Banevarer

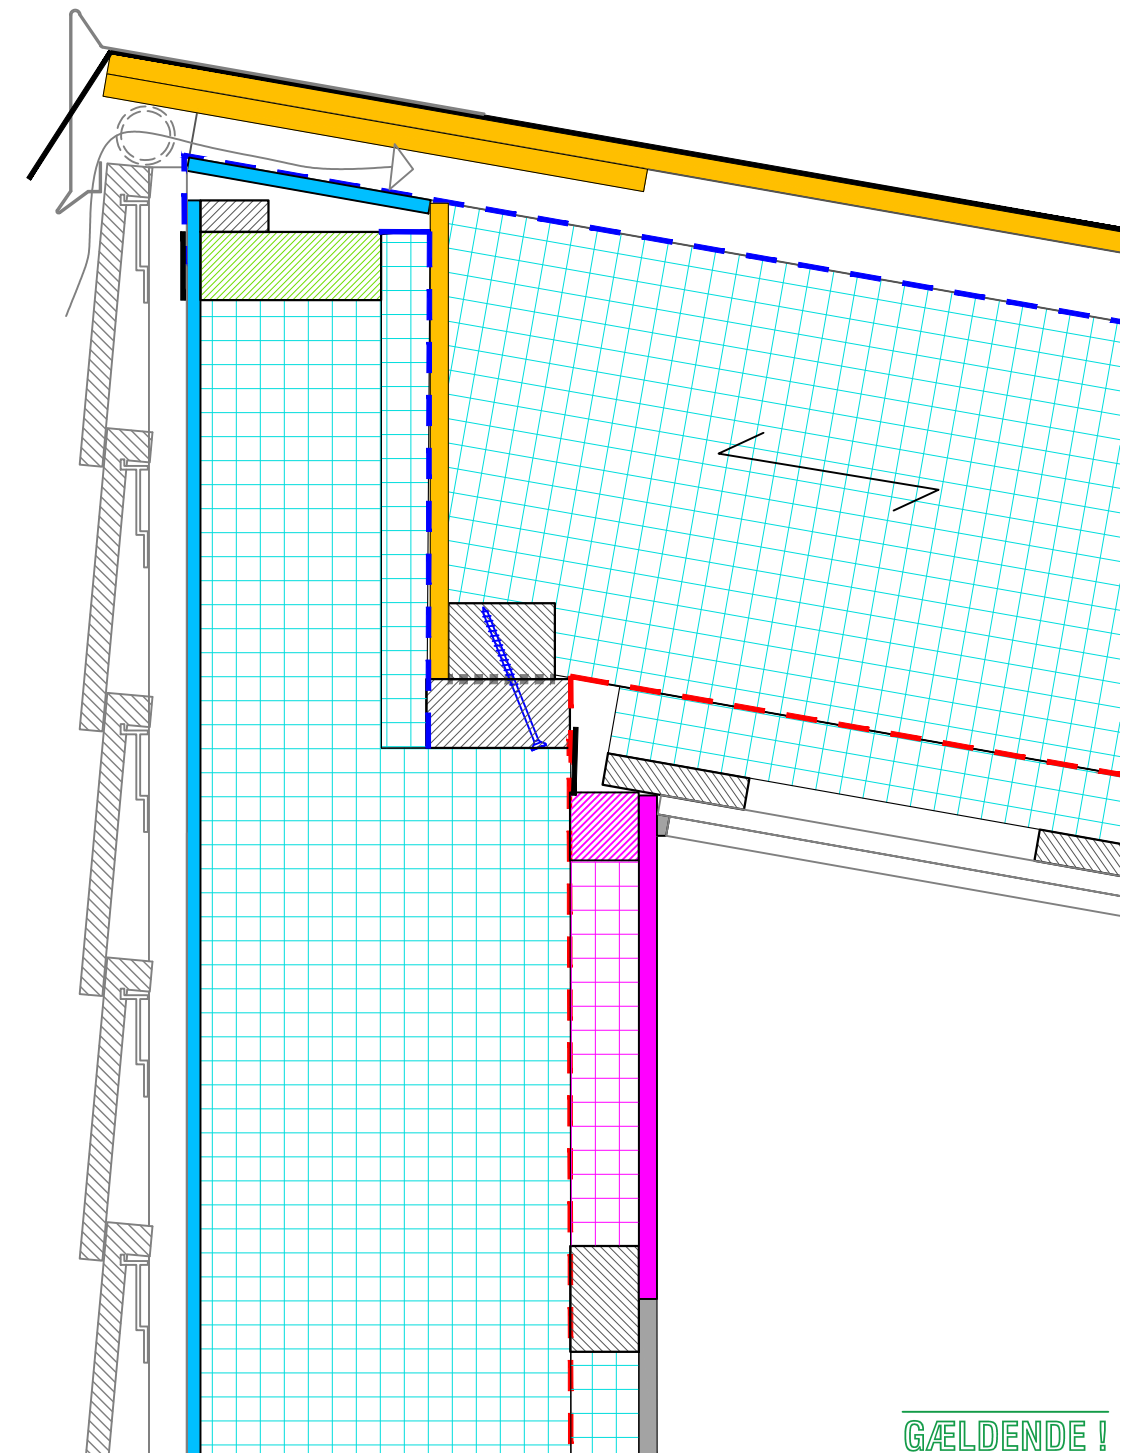

GÆLDENDE !

<div><div>Taasinge Elementer</div><div>Smart thinking, smart building</div></div> <div><div><div>Taasinge Elementer</div><div>Tlf: + 45 62 22 54 55</div><div>www.taasinge.dk</div></div><div><div>Afd. Taasinge</div><div>Bjernermarksvej 54</div><div>DK-5700 Svendborg</div></div><div><div>Afd. Nord</div><div>Burskovvej 17</div><div>DK-9870 Sindal</div></div><div><div>Afd. Silkeborg</div><div>Højbovej 1E</div><div>8600 Silkeborg</div></div></div>			MÅL I MM
			-
SAG: Standard detaljer			SAG NR.: XXXXX-XX
EMNE: Træhus, Tag top, vederlag uden udæng, lodret snit			TEGN. NR.: 540
DATO: 02.05.2023	MÅL: 1:5	UDF.AF: KLP	GODK.: -
REV.A:	B: -	C: -	D: -