


- Ark - Beton
- Ark - Flamingo
- Isolering - BD60
- Isolering - kl 37 + kl 34
- Isolering - Pladsmonteret (Ikke Taasinge leverance)
- Plade - Brandgips
- Plade - Gips & Fermacell
- Plade - Krydsfinér
- Plade - Vindplade
- Plade - Troldekt
- Plade - Pladsmonteret
- Træ - Bund- & toprem
- Træ - Lodpost
- Træ - Lodpost & top/bund / vinduer
- Træ - Overligger
- Træ - Påforing
- Træ - Pladsmonteret (Taasinge leverance)
- Træ - Pladsmonteret (Ikke Taasinge leverance)
- Træ - Ikke skraveret
- Træ - Ribbe (uden skravering)
- Træ - Trykimp.
- Træ - Valgfri.
- Tilbehør - Isover tæt
- Tilbehør - Limtræ
- Bygtjek Winwin Plade
- Dampspærre
- Tagpap
- Vindspærre Banevarer

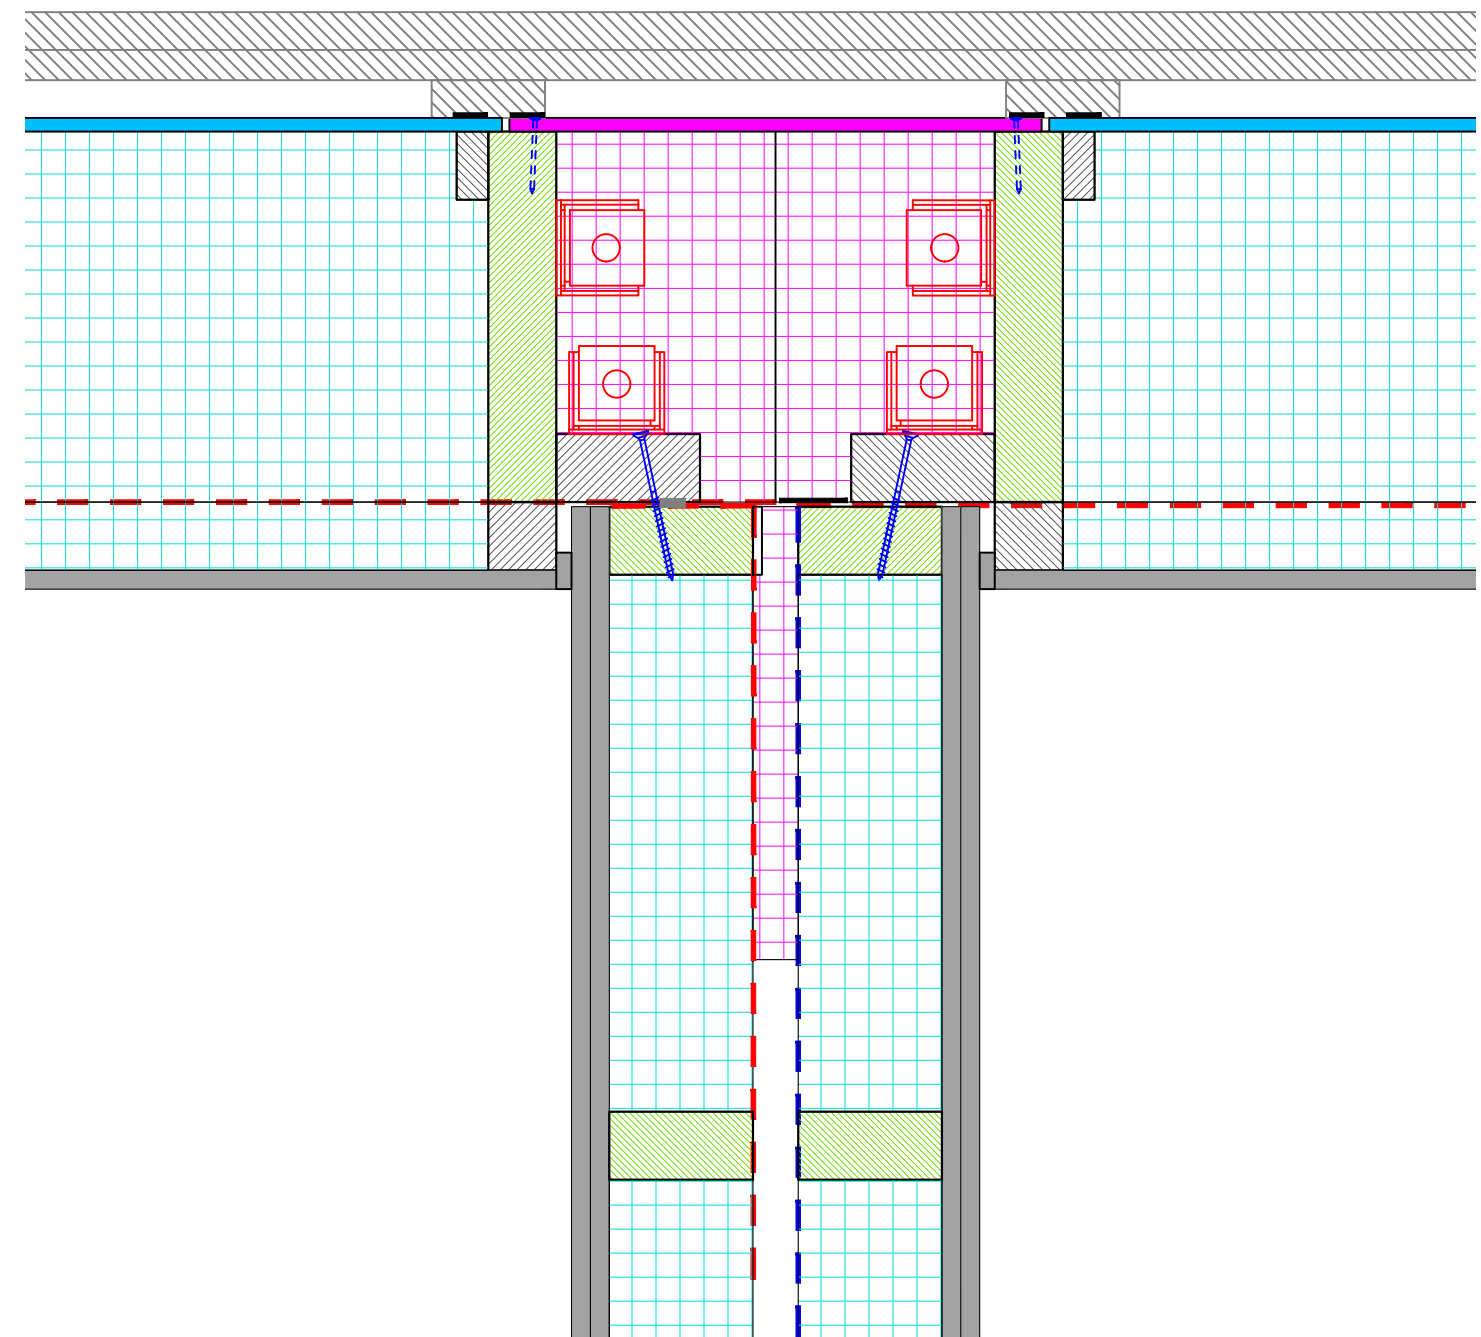

Taasinge Elementer			GÆLDENDE !
Smart thinking, smart building			MÅL I MM
Taasinge Elementer Tlf: + 45 62 22 54 55 www.taasinge.dk			-
Afd. Taasinge Bjermemarksvej 54 DK-5700 Svendborg			SAG NR.: XXXXX-XX
Afd. Nord Burskovvej 17 DK-9870 Sindal			TEGN. NR.: 621
Afd. Silkeborg Højbovej 1E 8600 Silkeborg			GODK.: -
DATO: 02.05.2023	MÅL: 1:5	UDF.AF: KLP	D: -
REV.A:	B: -	C: -	