


























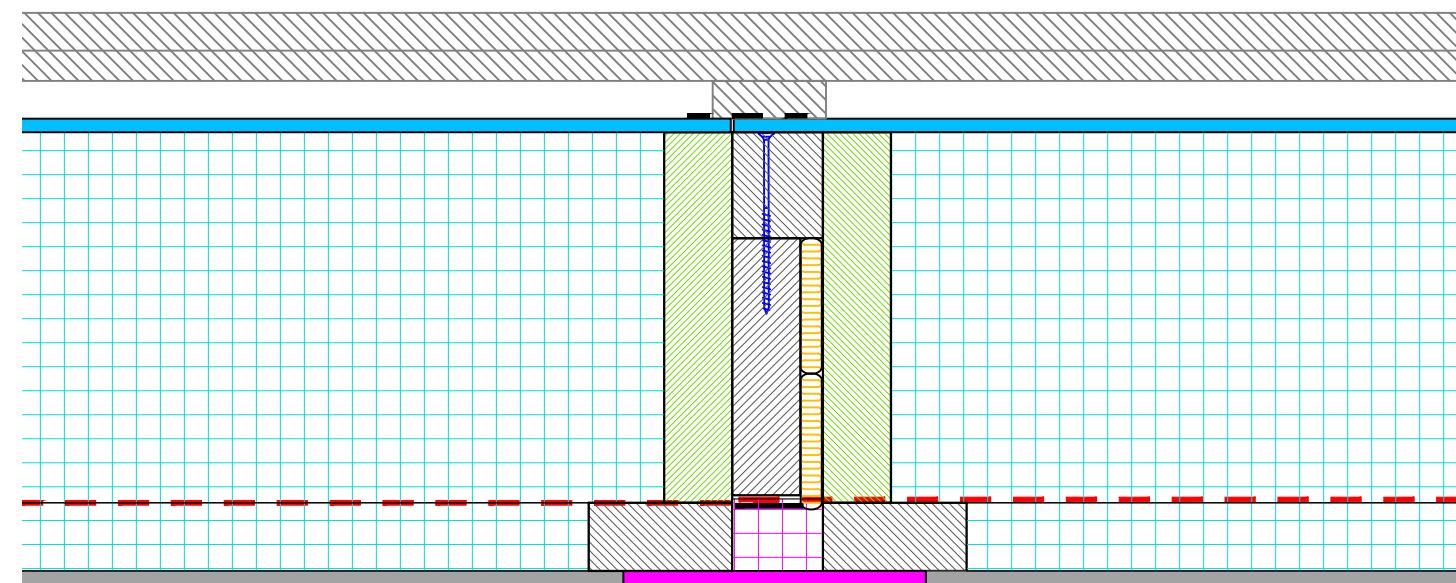
- | | |
|---|---|
|  | Ark - Beton |
|  | Ark - Flamingo |
|  | Isolering - BD60 |
|  | Isolering - kl 37 + kl 34 |
|  | Isolering - Pladsmonteret (Ikke Taasinge leverance) |

- | | |
|---|--------------------------|
|  | Plade - Brandgips |
|  | Plade - Gips & Fermacell |
|  | Plade - Krydsfinér |
|  | Plade - Vindplade |
|  | Plade - Troldekt |
|  | Plade - Pladsmonteret |

- | | |
|---|---|
|  | Træ - Bund- & toprem |
|  | Træ - Lodpost |
|  | Træ - Lodpost & top/bund / vinduer |
|  | Træ - Overligger |
|  | Træ - Påforing |
|  | Træ - Pladsmonteret (Taasinge leverance) |
|  | Træ - Pladsmonteret (Ikke Taasinge leverance) |
|  | Træ - Ikke skraveret |
|  | Træ - Ribbe (uden skravering) |
|  | Træ - Trykimp. |
|  | Træ - Valgfri. |

-  Tilbehør - Isover tæt
 -  Tilbehør - Limtræ
 -  Bygtjek Winwin Plade

- — Dampspærre
— Tagpap
— — Vindspærre Banevarer



GÆLDENDE !

<div><div><div>Taasinge Elementer</div><div>Smart thinking, smart building</div></div><div><div>Taasinge Elementer</div><div>Tlf: + 45 62 22 54 55</div><div>www.taasinge.dk</div><div>Afd. Taasinge</div><div>Bjernermarksvej 54</div><div>DK-5700 Svendborg</div></div><div><div>Afd Nord</div><div>Burskovvej 17</div><div>DK-9870 Sindal</div><div>Afd. Silkeborg</div><div>Højbovej 1E</div><div>8600 Silkeborg</div></div></div>			MÅL I MM
SAG: Standard detaljer			SAG NR.: XXXXX-XX
EMNE: Træhus, længdesamling, vandret snit			TEGN. NR.: 624
DATO: 02.05.2023	MÅL: 1:5	UDF.AF: KLP	GODK.: -
REV.A:	B: -	C: -	D: -