
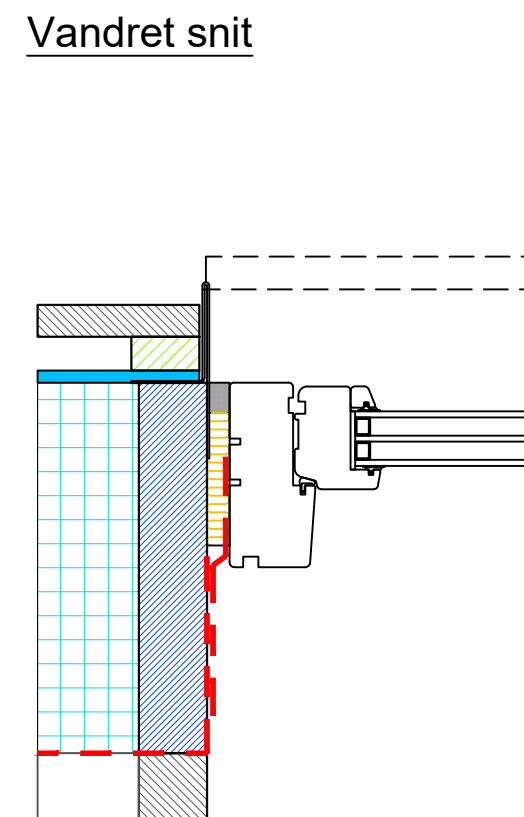


- Ark - Beton
- Ark - Flamingo
- Isolering - BD60
- Isolering - kl 37 + kl 34
- Isolering - Pladsmonteret (Ikke Taasinge leverance)
- 15 Plade - Brandgips
- 12 Plade - Gips & Fermacell
- 12 Plade - Krydsfinér
- 8 Plade - Vindplade
- 25 Plade - Troldekt
- Plade - Pladsmonteret
- Træ - Bund- & toprem
- Træ - Lodpost
- Træ - Lodpost & top/bund / vinduer
- Træ - Overligger
- Træ - Påforing
- Træ - Pladsmonteret (Taasinge leverance)
- Træ - Pladsmonteret (Ikke Taasinge leverance)
- Træ - Ikke skraveret
- Træ - Ribbe (uden skravering)
- Træ - Trykimp.
- Træ - Valgfri.
- Tilbehør - Isover tæt
- Tilbehør - Limtræ
- Bygtjek Winwin Plade
- Dampspærre
- Tagpap
- Vindspærre Banevarer

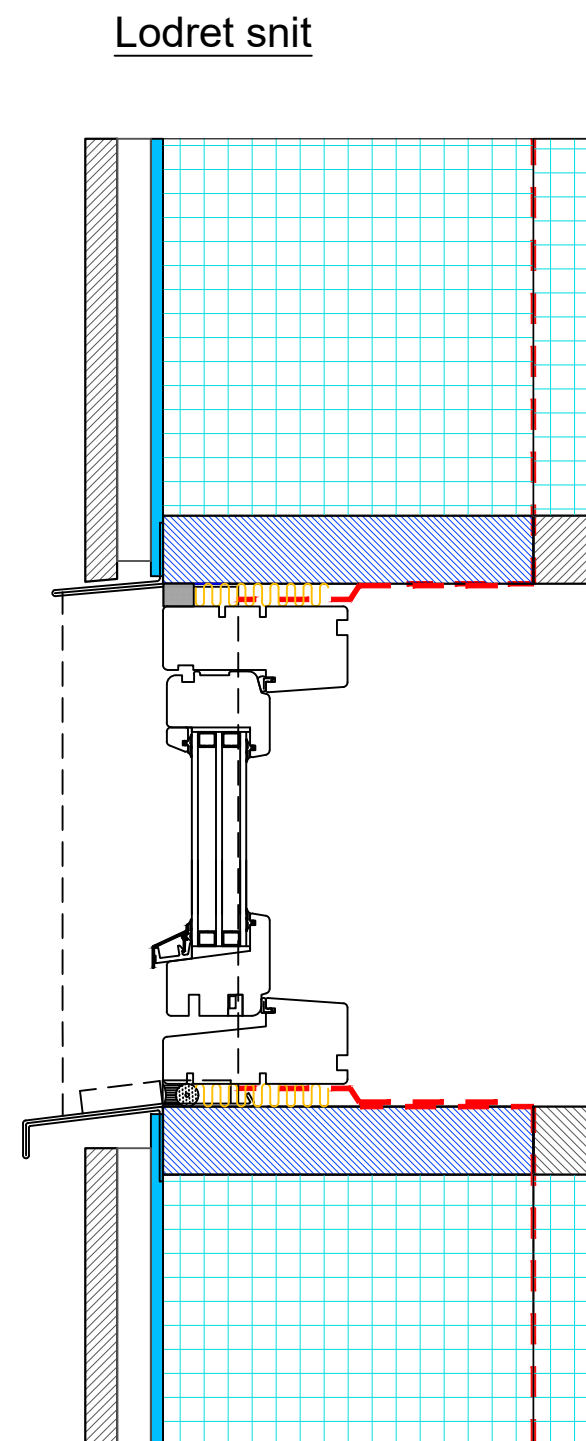

GÆLDENDE !

<div>Taasinge Elementer</div> <div>Smart thinking, smart building</div>			<div>Taasinge Elementer Tlf: + 45 62 22 54 55 www.taasinge.dk</div> <div>Afd. Taasinge Bjermemarksvej 54 DK-5700 Svendborg</div>	<div>Afd. Nord Burskovvej 17 DK-9870 Sindal</div> <div>Afd. Silkeborg Højbovej 1E 8600 Silkeborg</div>	MÅL I MM
			-		
SAG: Standard detaljer			SAG NR.: XXXXX-XX		
EMNE: Aluinddækninger ved vinduer, lodret/vandret snit			TEGN. NR.: 510		
DATO: 02.05.2023	MÅL: 1:5	UDF.AF: KLP	GODK.: -		
REV.A:	B: -	C: -	D: -		